

Projekt

z dnia 14 listopada 2024 r.

Zatwierdzony przez

**UCHWAŁA NR
RADY GMINY KOZY**

z dnia 2024 r.

w sprawie zaliczenia drogi do kategorii dróg gminnych oraz ustalenia jej przebiegu

Na podstawie art. 7 ust.1, 2 i 3 ustawy z dnia 21 marca 1985 r. o drogach publicznych (t.j. Dz. U. z 2024 r. poz. 320 ze zm.) oraz art. 7 ust. 1 pkt 2, art. 18 ust. 2 pkt 15 i art. 40 ust. 1 ustawy z dnia 8 marca 1990 r. o samorządzie gminnym (t.j. Dz. U. z 2024 r. poz. 1465 ze zm.), po zasięgnięciu opinii Zarządu Powiatu w Bielsku-Białej,

**Rada Gminy Kozy
uchwala, co następuje:**

§ 1. Zalicza się do kategorii dróg gminnych – drogę, stanowiącą ulicę Piaskową w Kozach, przebiegającą po działkach o numerach: 1890/27, 1890/33, 1890/35, 1904/3, 5636/1, 5638/1, 3865/72 i 3865/70 (*jednostka ewidencyjna: 240207_2 Kozy, obręb: 0001 Kozy*) oraz ustala się jej przebieg zgodnie z mapą stanowiącą załączniki Nr 1 i Nr 2 do niniejszej uchwały.

§ 2. Wykonanie Uchwały powierza się Wójtowi Gminy Kozy.

§ 3. Uchwała podlega ogłoszeniu w Dzienniku Urzędowym Województwa Śląskiego.

§ 4. Uchwała wchodzi w życie po upływie 14 dni od dnia jej ogłoszenia w Dzienniku Urzędowym Województwa Śląskiego.

Przewodniczący Rady Gminy

Miłosz Zelek

USŁUGI GEODEZYJNE
M. Frej & Z. Zimniak s. c.
ul. Czerwona 77, 43-346 Bielsko-Biała
tel. 603633992, z.zimniak@gmail.com


Mapa z pomiaru przebiegu drogi
skala 1:500 (arkusz 1/2)

ul. Piaskowa w Kozach.

Województwo: śląskie
Gmina: Kozy
Jedn. Ewid.: 240207_2, Kozy
Obręb: 0001, Kozy
Selekcja: 6.120.31.12.2.2.2.4.1.3.3.1.3.2
Układ współrzędnych: PL-2000 pas 6 (18°)
Układ wysokości: PL-EVRF2007-NH

Wyk.: inż. Z. Zimniak
Bielsko-Biała, dn. 03.09.2024

LEGENDA:
- krawędź jezdni oznaczono linią:
- działki na których zlokalizowana jest droga: 1890/27, 1890/33, 1890/35, 1904/3, 5636/1, 5638/1, 3865/72, 3865/70.
- granice działek objętych inwestycją oznaczono linią

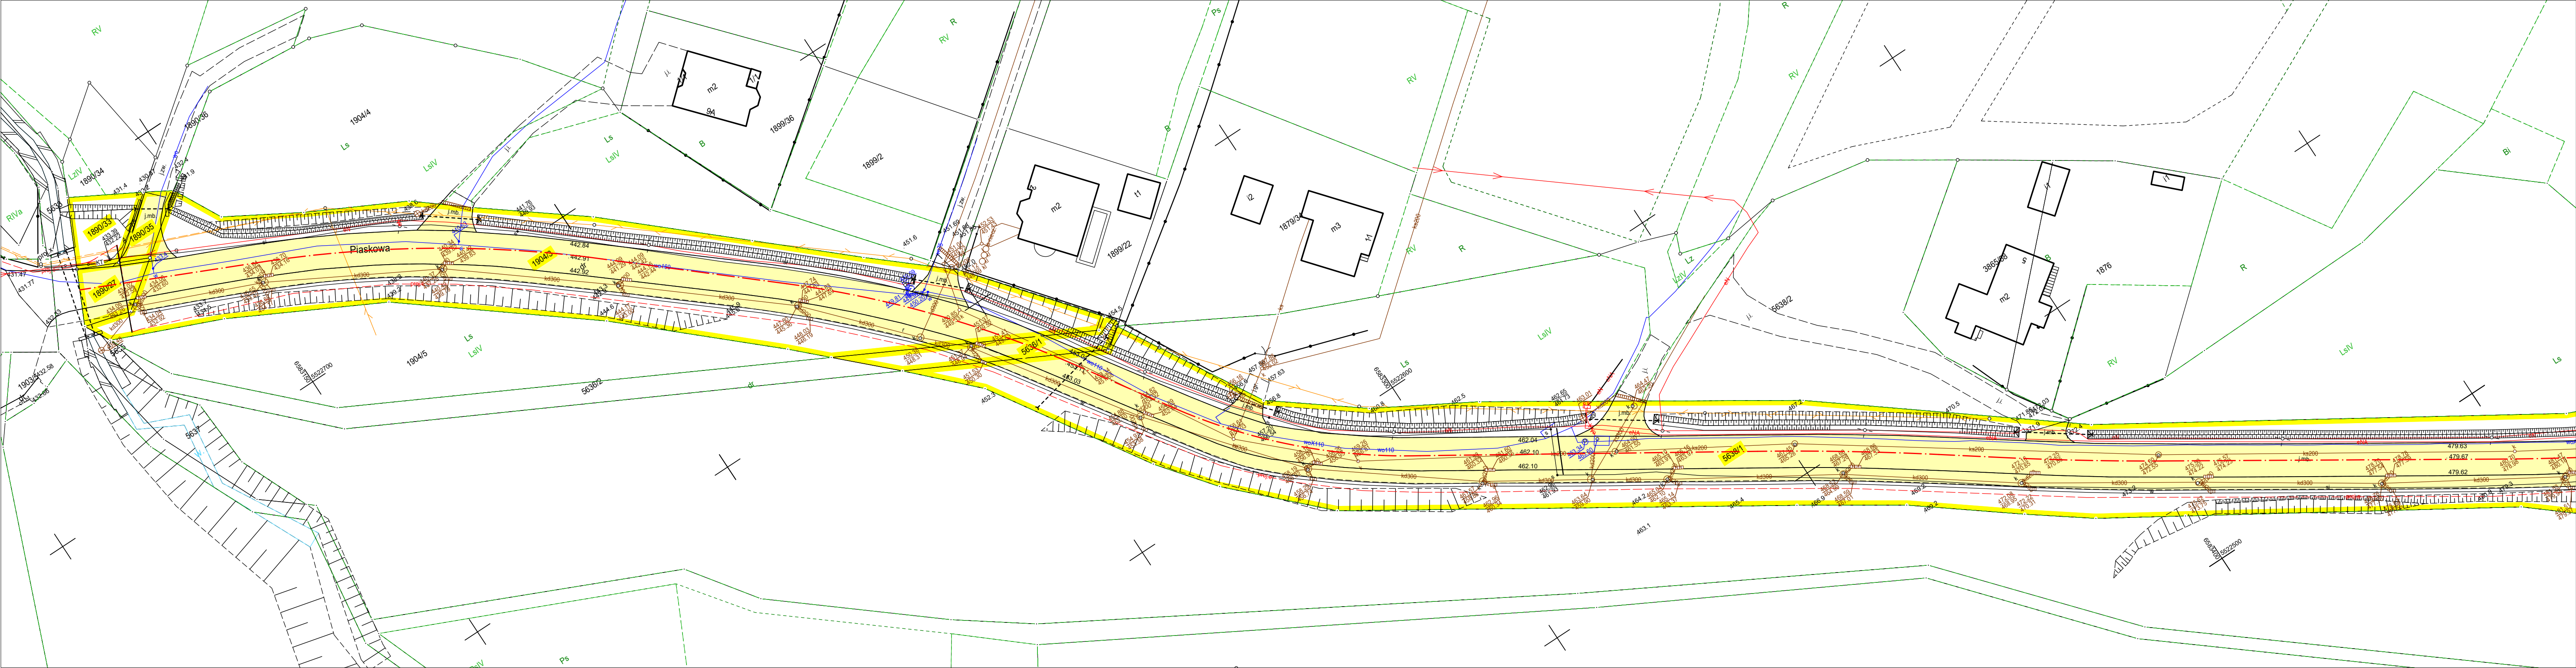

Załącznik Nr 1 do uchwały Nr
Rady Gminy Kozy
z dnia 2024 r.

USŁUGI GEODEZYJNE
M. Frej & Z. Zimniak s. c.
ul. Czerwona 77, 43-346 Bielsko-Biała
tel. 603633992, z.zimniak@gmail.com


Mapa z pomiaru przebiegu drogi
skala 1:500 (arkusz 2/2)

ul. Piaskowa w Kozach.

Województwo: śląskie
Gmina: Kozy
Jedn. Ewid.: 240207_2, Kozy
Obręb: 0001, Kozy
Sekcja: 6.120.31.12.2.2.2.4.1.3.3.1.3.2
Układ współrzędnych: PL-2000 pas 6 (18°)
Układ wysokości: PL-EVRF2007-NH

Wyk.: inż. Z. Zimniak
Bielsko-Biała, dn. 03.09.2024

LEGENDA:
- krawędź jezdni oznaczono linią:
- położenie drogi:
- oś drogi o długości:
- działki na których zlokalizowana jest droga: 1890/27, 1890/33, 1890/35, 1904/3, 5636/1, 5638/1, 3865/72, 3865/70.
- granice działek objętych inwestycją oznaczono linią

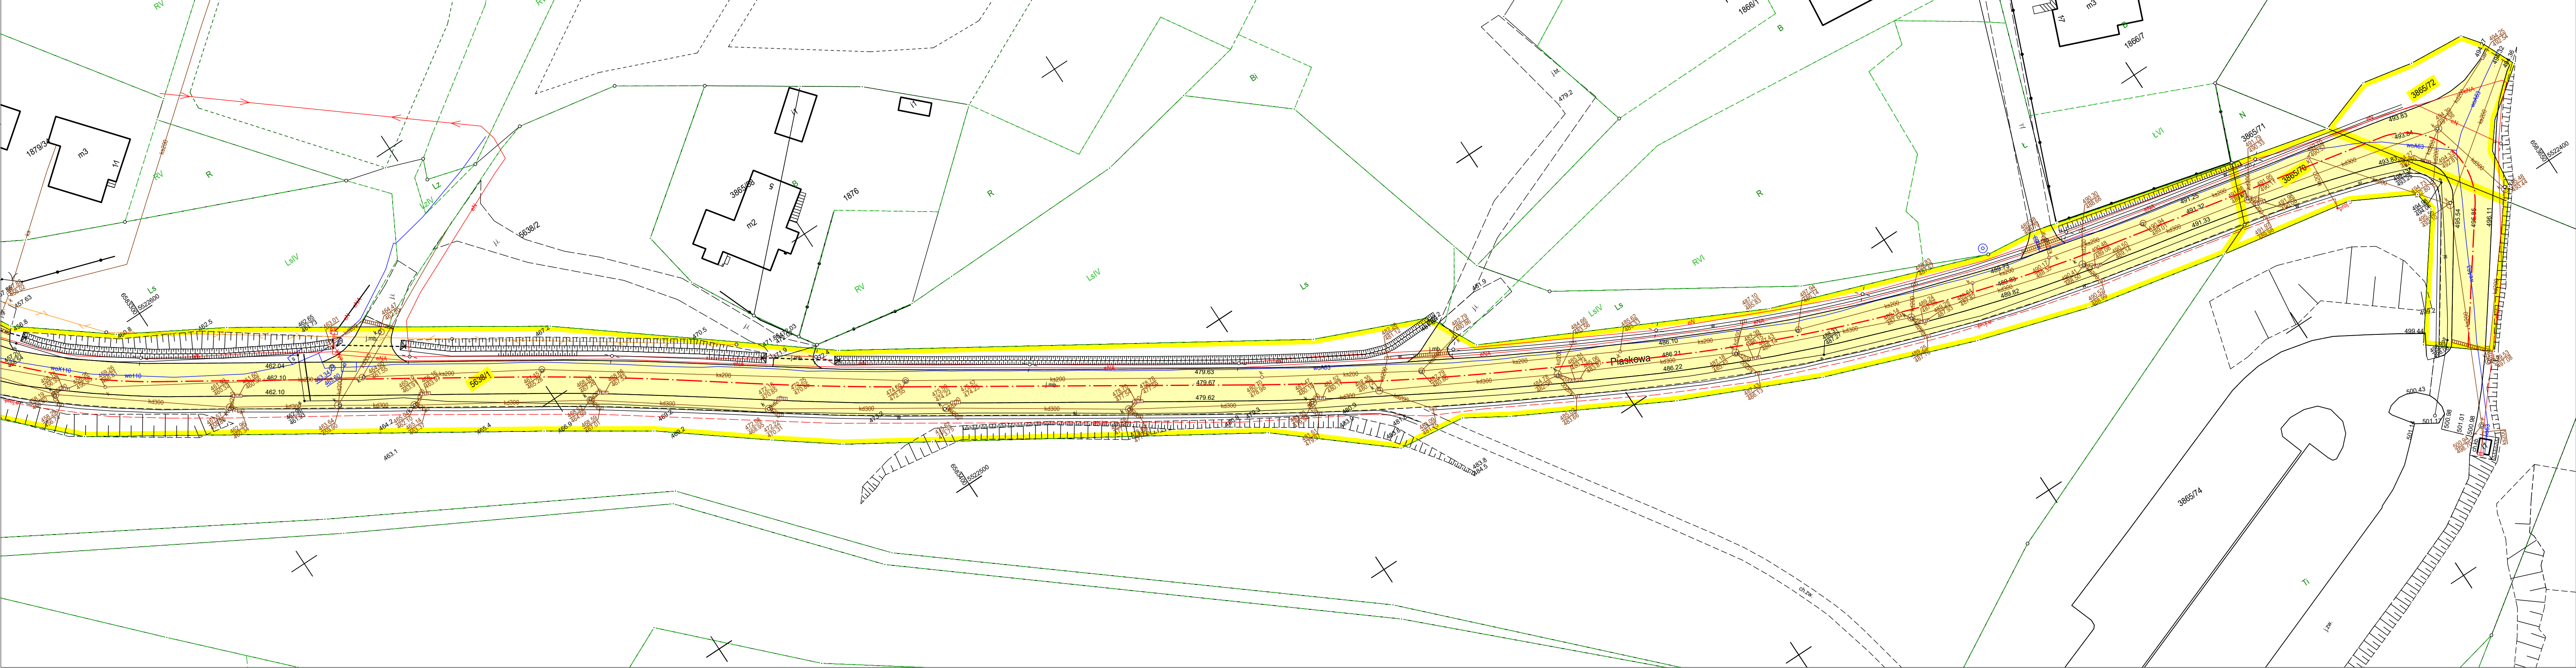

Załącznik Nr 2 do uchwały Nr
Rady Gminy Kozy
z dnia 2024 r.